ANNEXURE-7

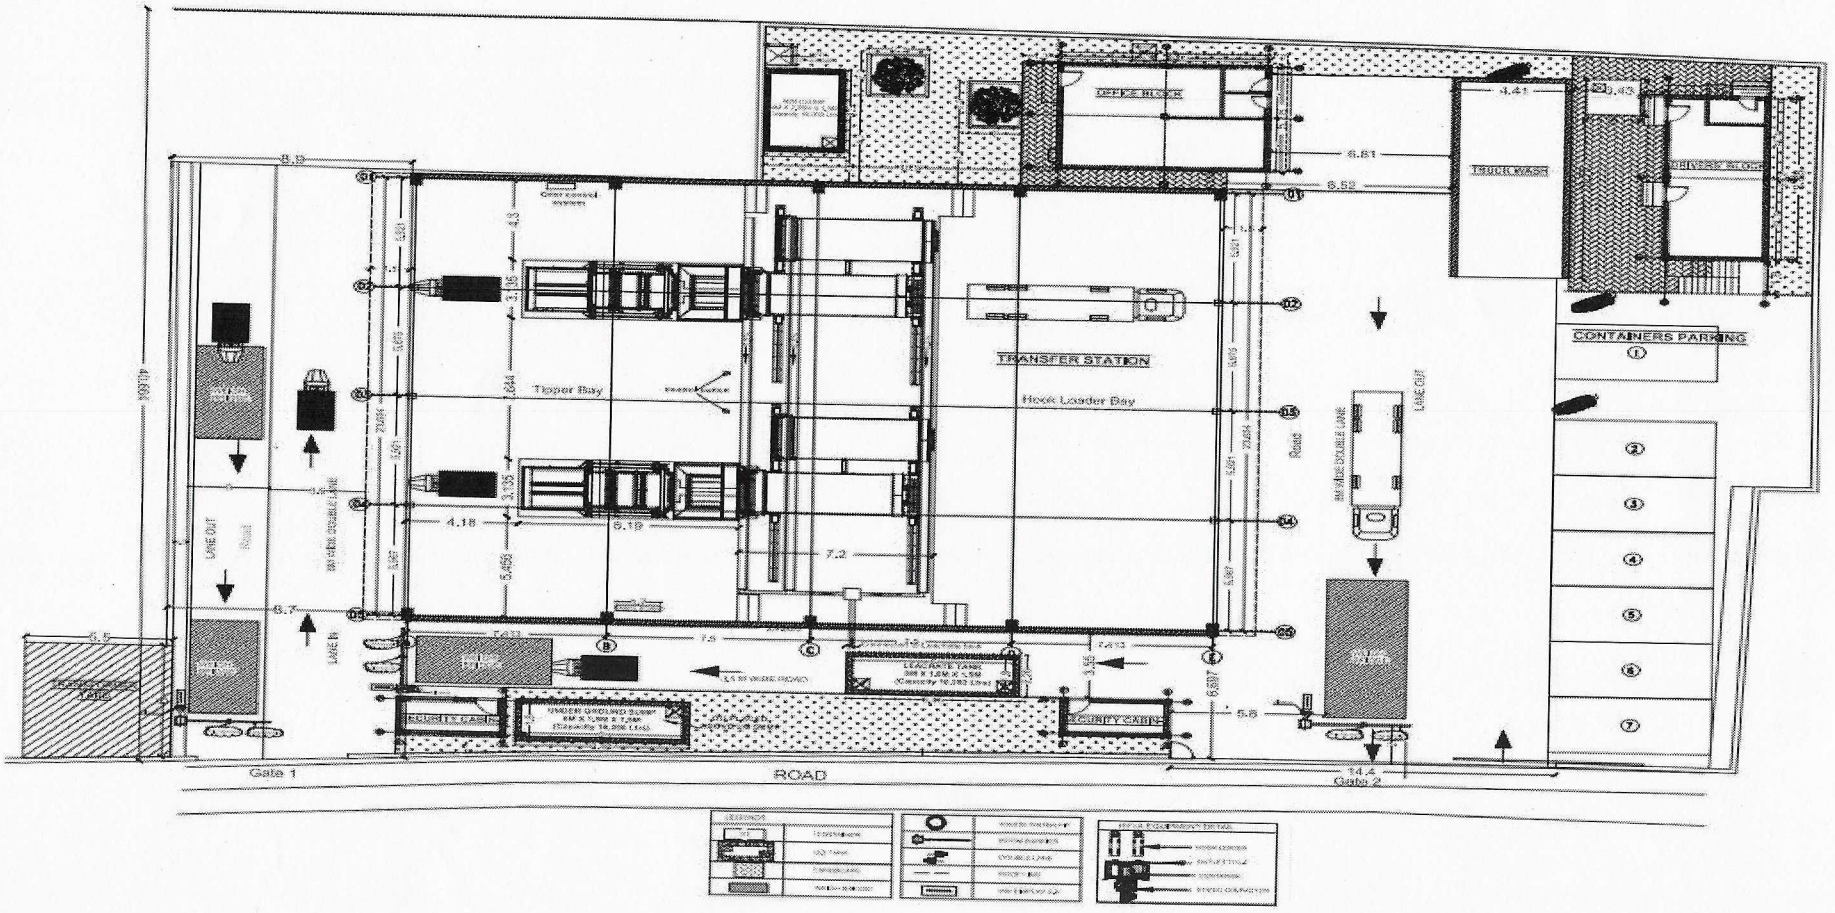

दम्मू बालय्या / DAMMU BALAIAH
अपर महाप्रबंधक (वास्तुकला) एवं (संधारणीयता प्रभारी)
Addl. General Manager (Architect & Sustainability Incharge)
राइट्स लिमिटेड, बेंगलुरू
RITES LIMITED, BENGALURU

RB

LAYOUT PLAN OF TRANSFER STATION

AGM BSWML

Chief Engineer &
Chief General Manager
BSWML